


令和8年度 石見臨空ファクトリーパーク分譲用地除草業務 計画平面図

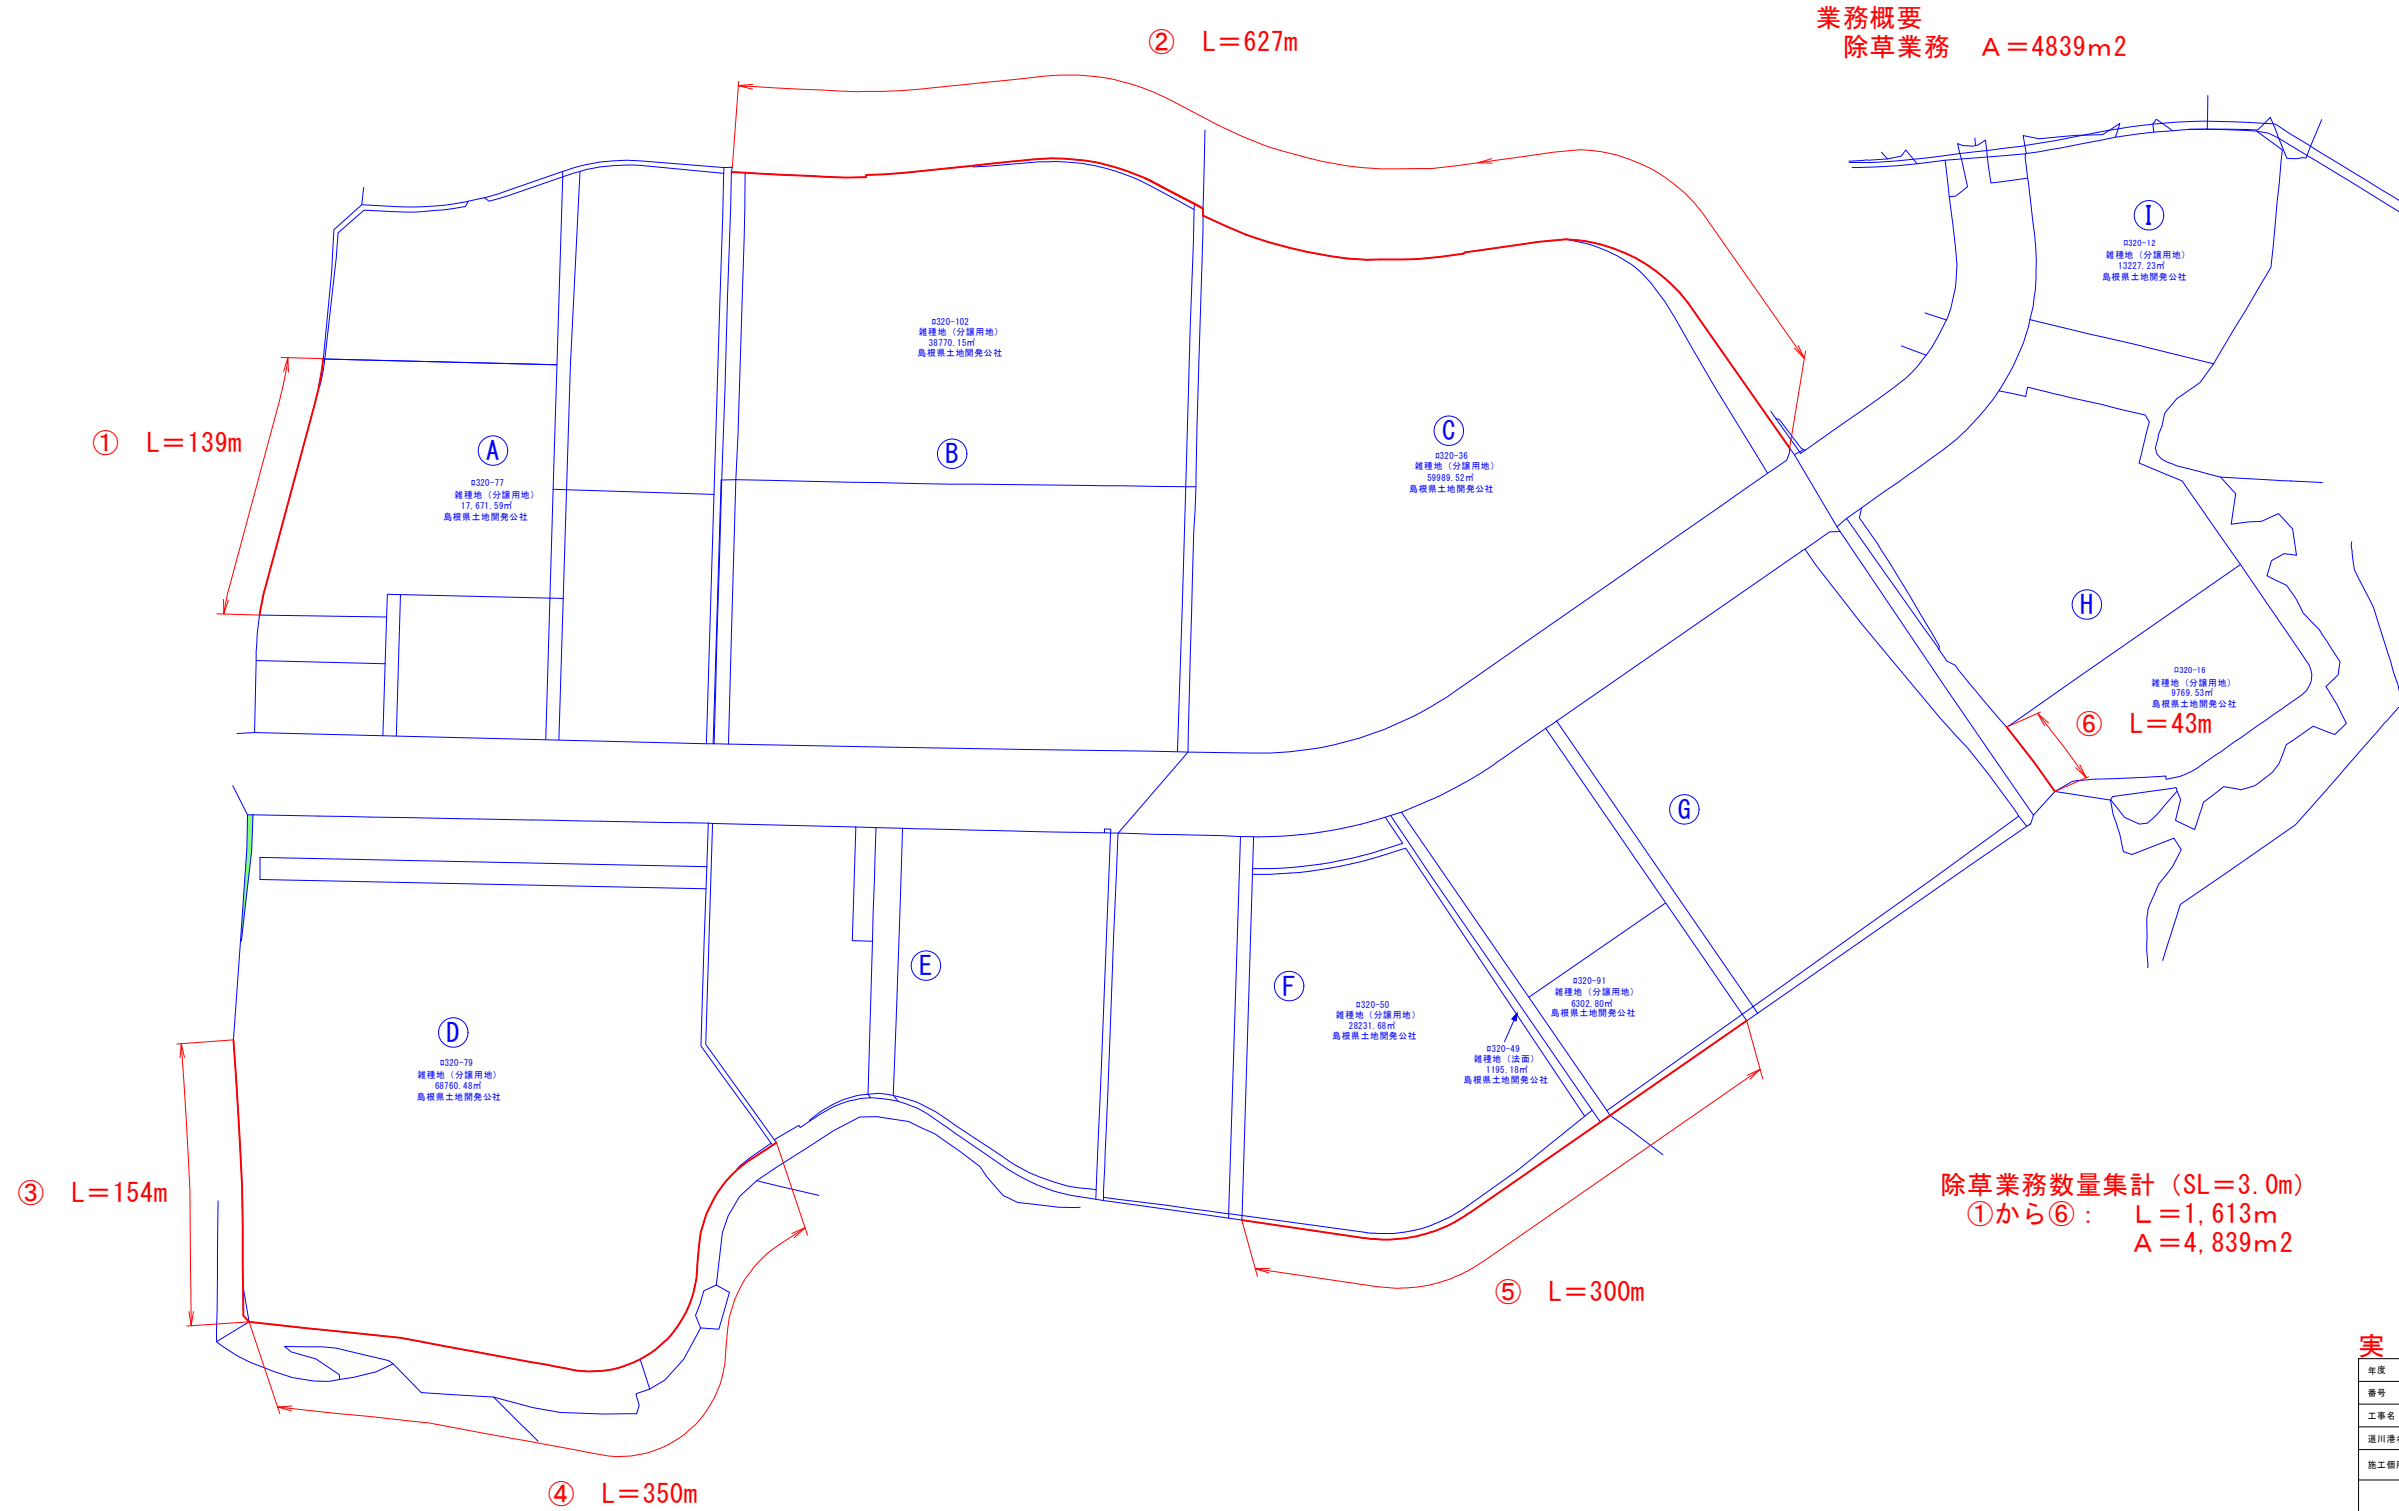

実施	
年度	令和 8 年度
番号	災 号
工事名	令和8年度 石見臨空ファクトリーパーク分譲用地除草業務
運川港名	石見臨空ファクトリーパーク
施工場所	益田市 虫退町 地内
図面名称	計画平面図
項目	会社及び責任者
測量	
調査	
設計	
1 葉の内 1	